




Este plano no tiene carácter contractual, siendo de carácter informativo y está sujeto a las modificaciones necesarias hasta la obtención de la licencia de primera ocupación

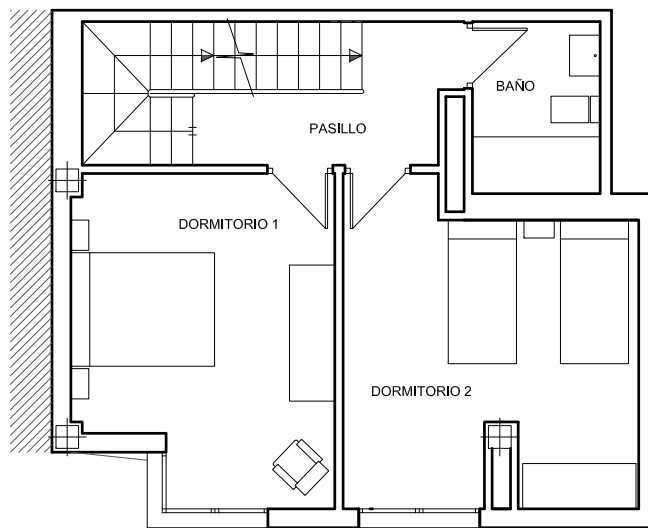


PLANTA ALTA

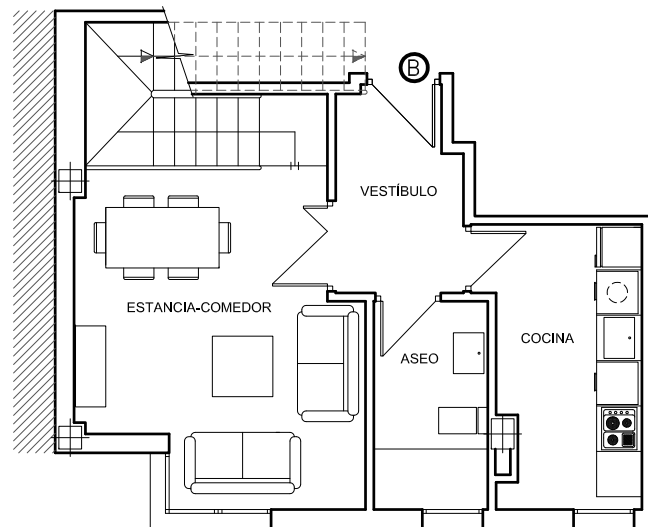

PLANTA BAJA

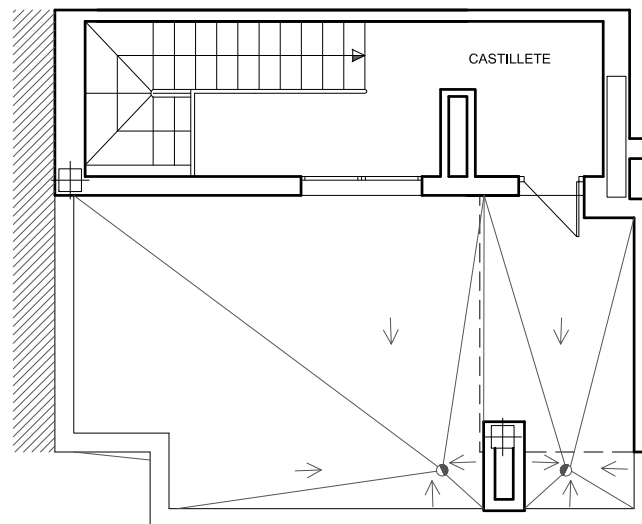

CASTILLETE

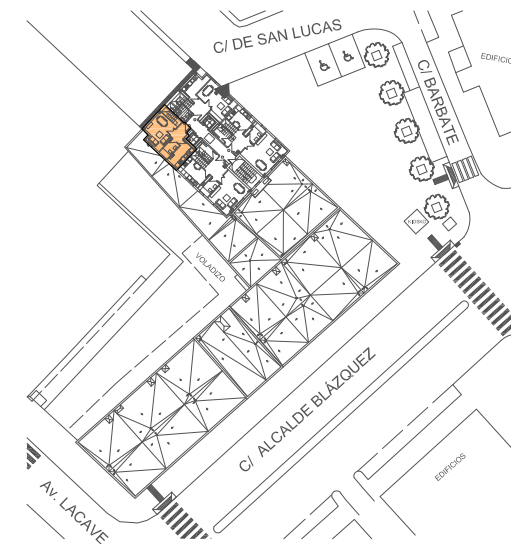

SUP. CONST. = 105.25 m²
SUP. CONST. CON ESPACIOS COMUNES = 126.35 m²

VIVIENDA TIPO: B - PLANTA 9ª (Dúplex)
EDIFICIO DOBOLO, CADIZ

Escala: 1/100

Promotor: **DOBOLO ROA INMOBILIARIA ALCALDE BLAZQUEZ, S.L.**