





Este plano no tiene carácter contractual, siendo de carácter informativo y está sujeto a las modificaciones necesarias hasta la obtención de la licencia de primera ocupación

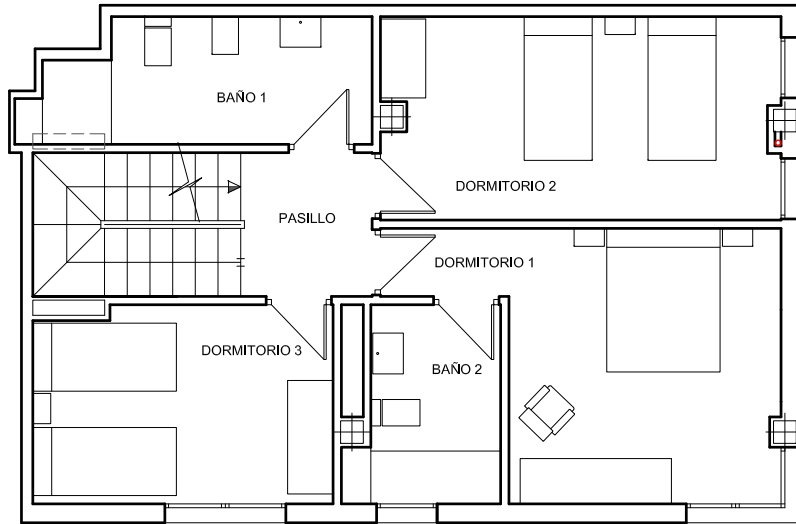

PLANTA ALTA

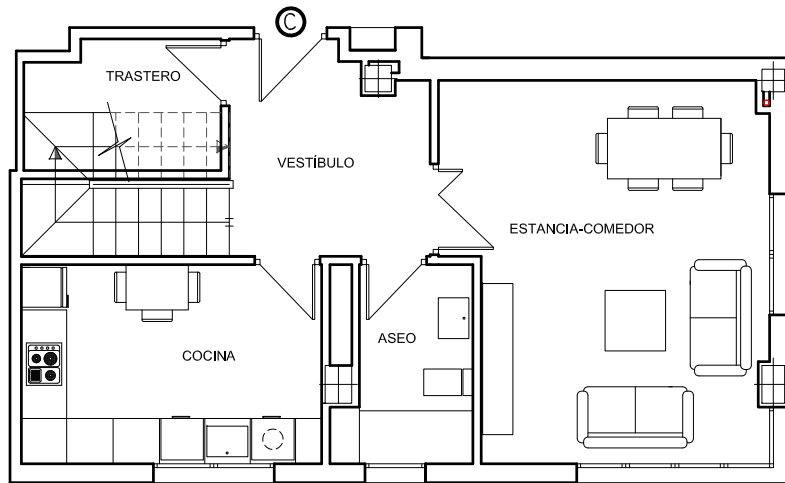

PLANTA BAJA

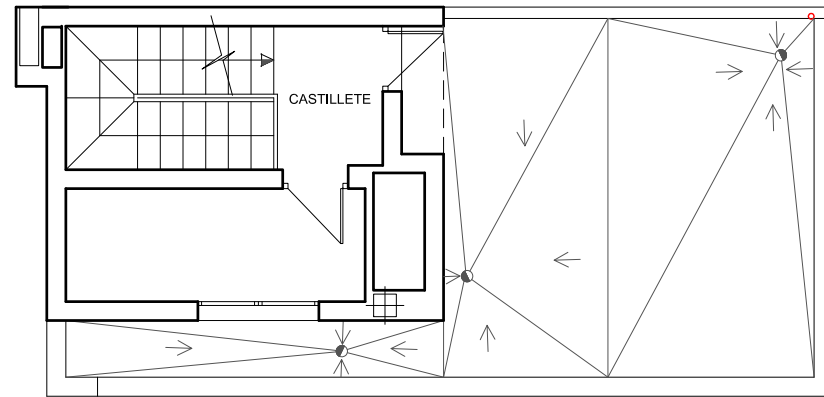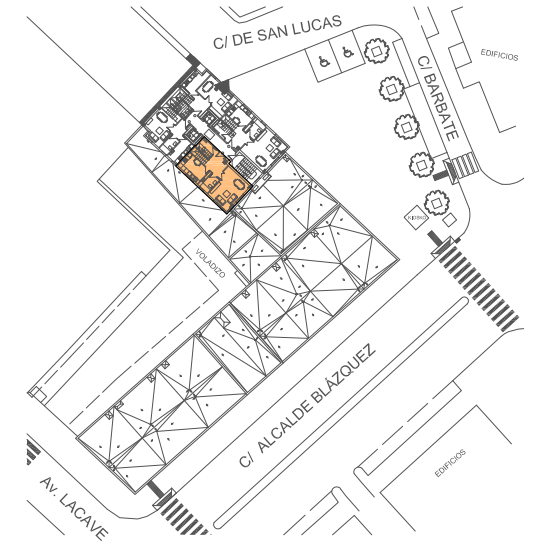

CASTILLETE

SUP. CONST. = 142.63 m<sup>2</sup>  
SUP. CONST. CON ESPACIOS COMUNES = 171.23 m<sup>2</sup>

**VIVIENDA TIPO: C - PLANTA 9<sup>a</sup> (Dúplex)**  
**EDIFICIO DOBOLO, CADIZ**

Escala: 1/100

Promotor: **DOBOLO ROA INMOBILIARIA ALCALDE BLAZQUEZ, S.L.**