
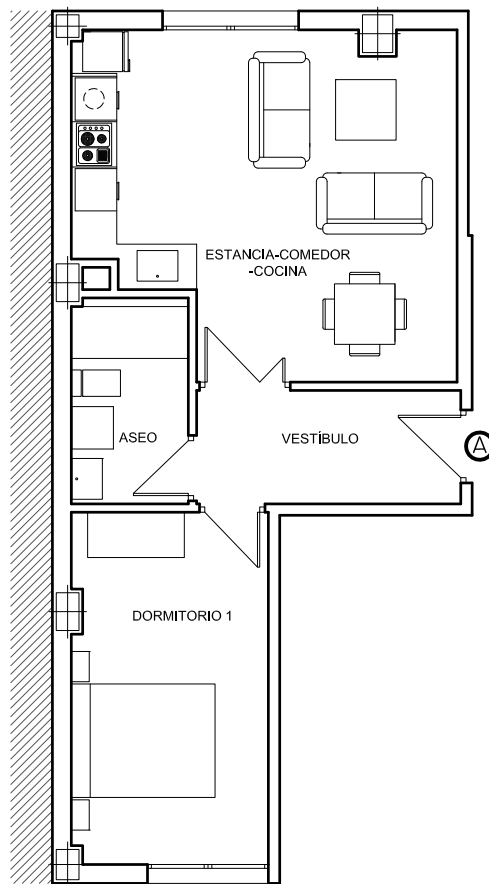


Este plano no tiene carácter contractual, siendo de carácter informativo y está sujeto a las modificaciones necesarias hasta la obtención de la licencia de primera ocupación

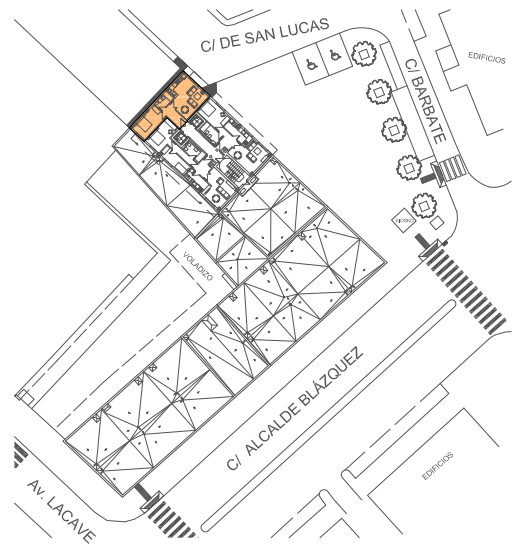

SUP. CONST. = 50.57 m<sup>2</sup>

SUP. CONST. CON ESPACIOS COMUNES = 60.71 m<sup>2</sup>

### VIVIENDA TIPO: A - PLANTA 1<sup>a</sup> EDIFICIO DOBOLO, CADIZ

Escala: 1/100



Promotor: **DOBOLO ROA INMOBILIARIA ALCALDE BLAZQUEZ, S.L.**