
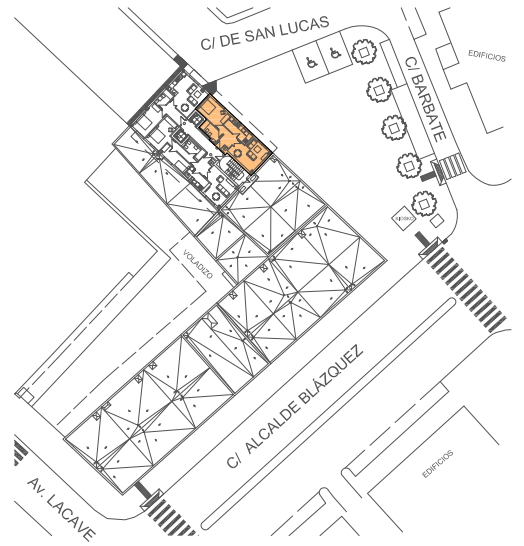


Este plano no tiene carácter contractual, siendo de carácter informativo y está sujeto a las modificaciones necesarias hasta la obtención de la licencia de primera ocupación

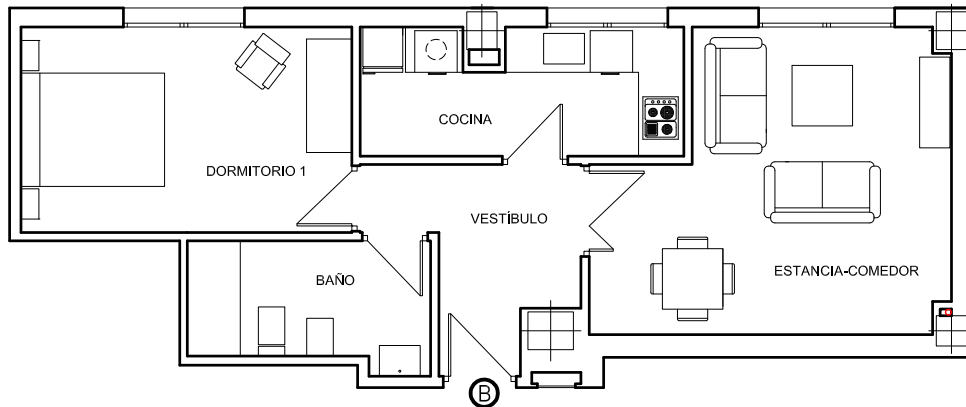

SUP. CONST. = 56.39 m²
SUP. CONST. CON ESPACIOS COMUNES = 67.70 m²

VIVIENDA TIPO: B - PLANTA 1^a EDIFICIO DOBOLO, CADIZ

Escala: 1/100

Promotor: **DOBOLO ROA INMOBILIARIA ALCALDE BLAZQUEZ, S.L.**