
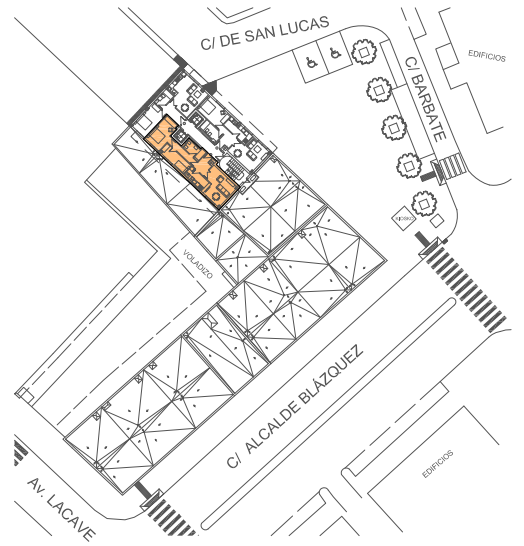


Este plano no tiene carácter contractual, siendo de carácter informativo y está sujeto a las modificaciones necesarias hasta la obtención de la licencia de primera ocupación

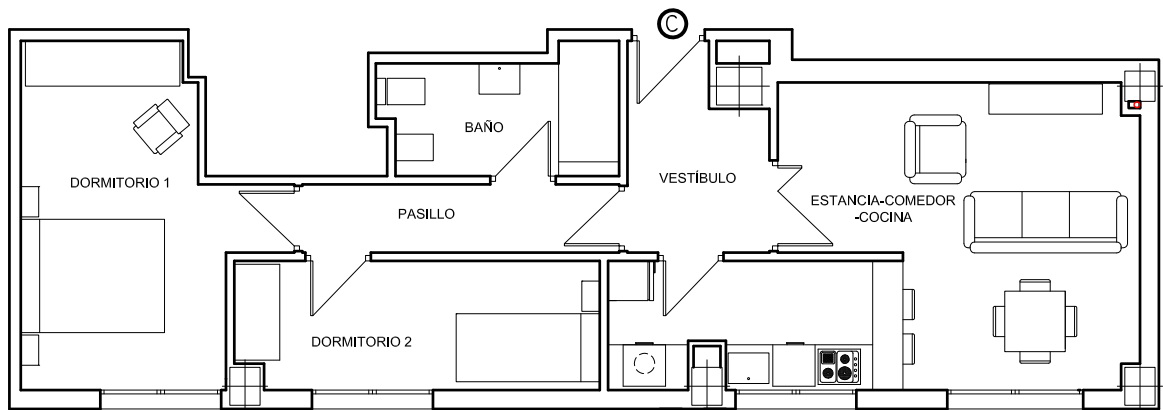

SUP. CONST. = 68.95 m²
SUP. CONST. CON ESPACIOS COMUNES = 82.78 m²

VIVIENDA TIPO: C - PLANTA 1^a
EDIFICIO DOBOLO, CADIZ

Escala: 1/100

Promotor: **DOBOLO ROA INMOBILIARIA ALCALDE BLAZQUEZ, S.L.**