
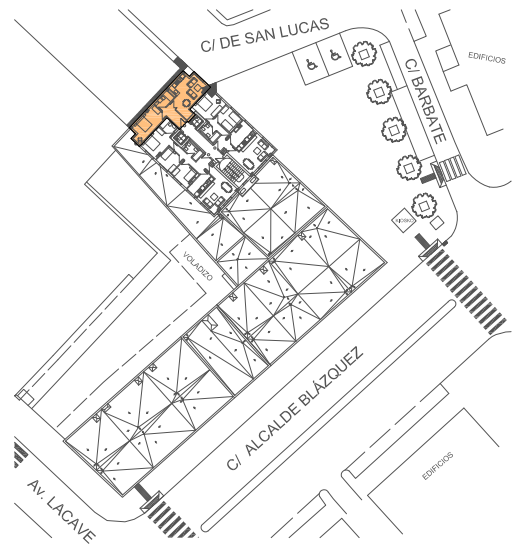


Este plano no tiene carácter contractual, siendo de carácter informativo y está sujeto a las modificaciones necesarias hasta la obtención de la licencia de primera ocupación

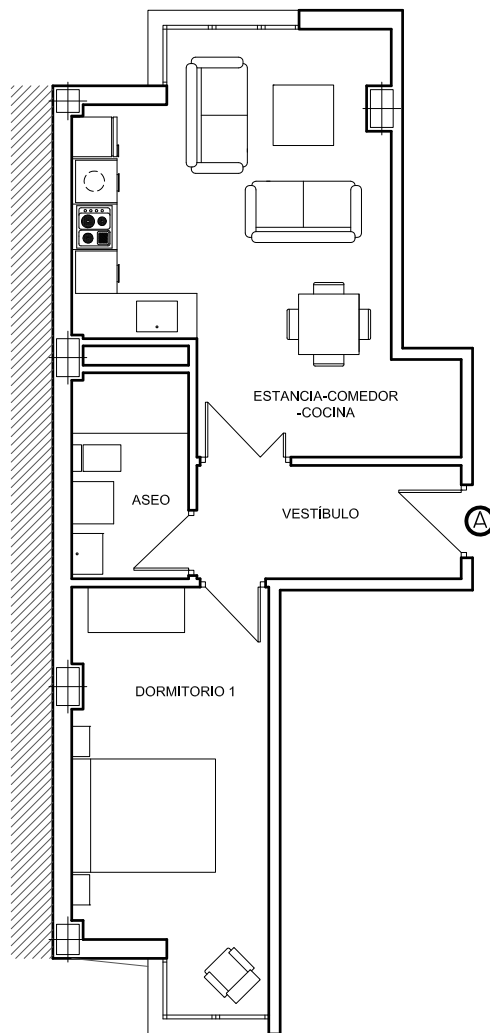

SUP. CONST. = 52.42 m²
SUP. CONST. CON ESPACIOS COMUNES = 62.93 m²

**VIVIENDA TIPO: A - PLANTA 2^a A 8^a
EDIFICIO DOBOLO, CADIZ**

Escala: 1/100



Promotor: **DOBOLO ROA INMOBILIARIA ALCALDE BLAZQUEZ, S.L.**