
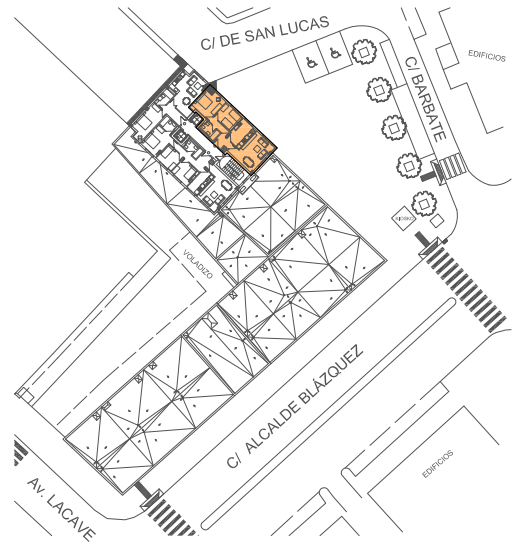


Este plano no tiene carácter contractual, siendo de carácter informativo y está sujeto a las modificaciones necesarias hasta la obtención de la licencia de primera ocupación

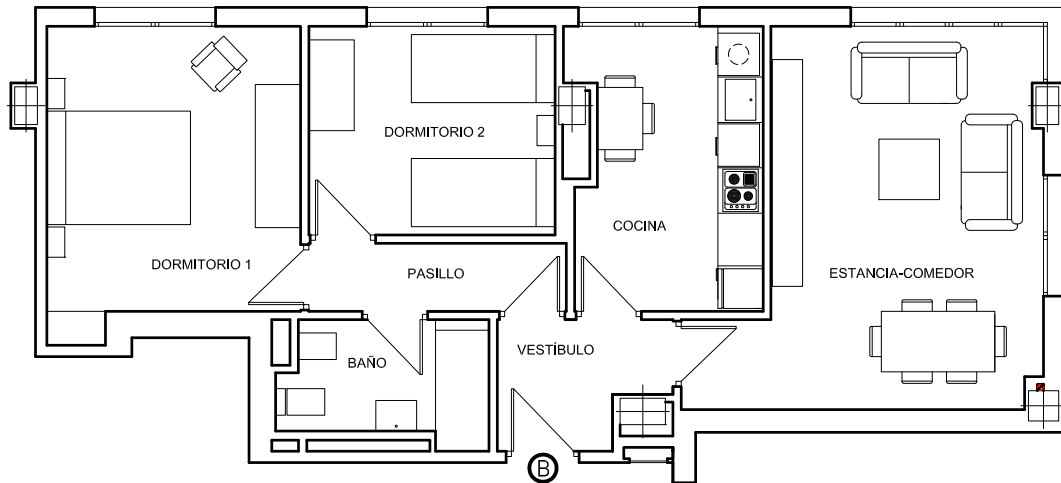

SUP. CONST. = 73.10 m<sup>2</sup>  
SUP. CONST. CON ESPACIOS COMUNES = 87.76 m<sup>2</sup>

**VIVIENDA TIPO: B - PLANTA 2ª A 8ª**  
**EDIFICIO DOBOLO, CADIZ**

Escala: 1/100

Promotor: **DOBOLO ROA INMOBILIARIA ALCALDE BLAZQUEZ, S.L.**