
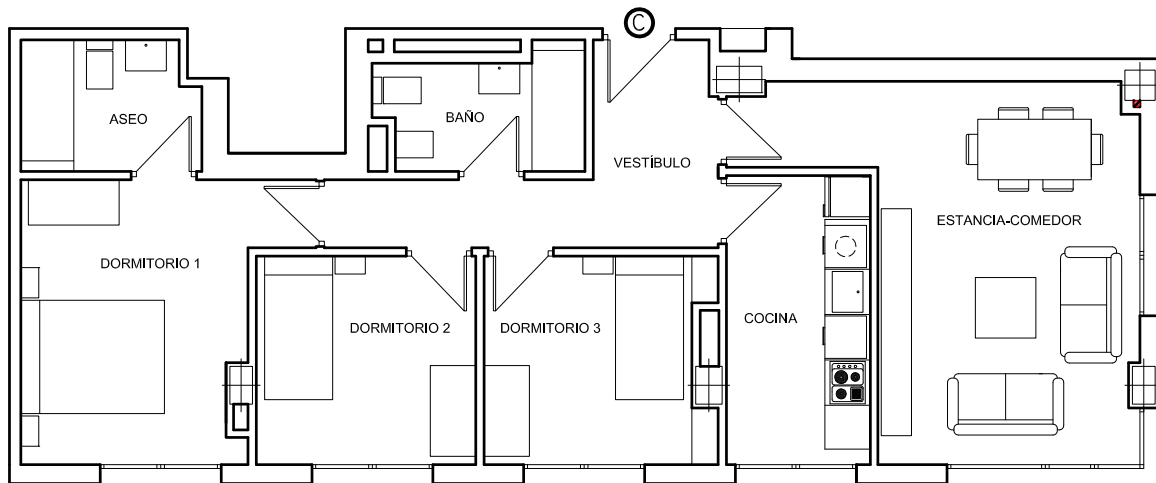


Este plano no tiene carácter contractual, siendo de carácter informativo y está sujeto a las modificaciones necesarias hasta la obtención de la licencia de primera ocupación

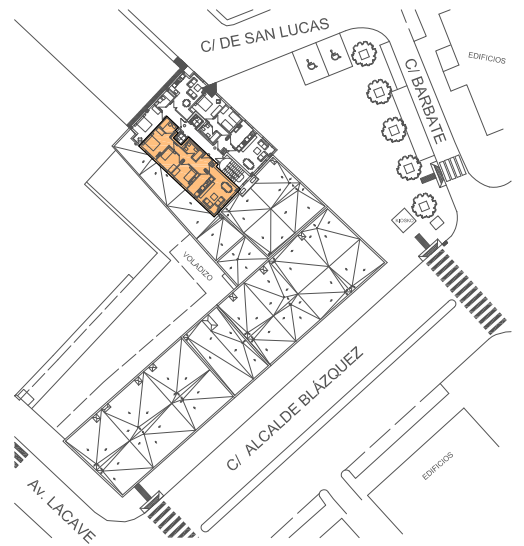

SUP. CONST. = 84.16 m<sup>2</sup>

SUP. CONST. CON ESPACIOS COMUNES = 101.03 m<sup>2</sup>

**VIVIENDA TIPO: C - PLANTA 2ª A 8ª  
EDIFICIO DOBOLO, CADIZ**

Escala: 1/100



Promotor: **DOBOLO ROA INMOBILIARIA ALCALDE BLAZQUEZ, S.L.**