

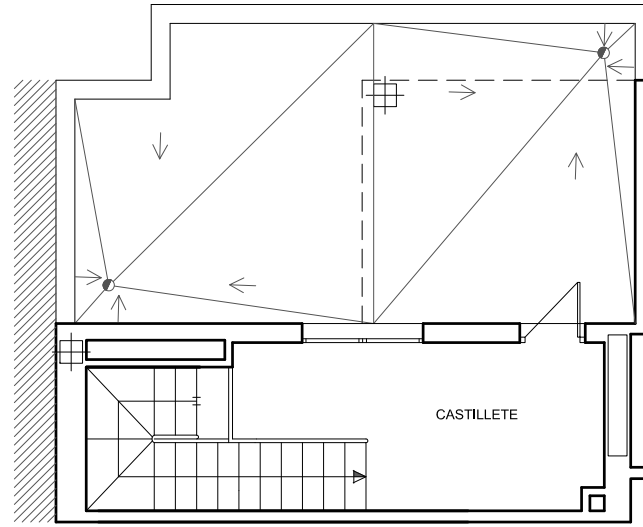
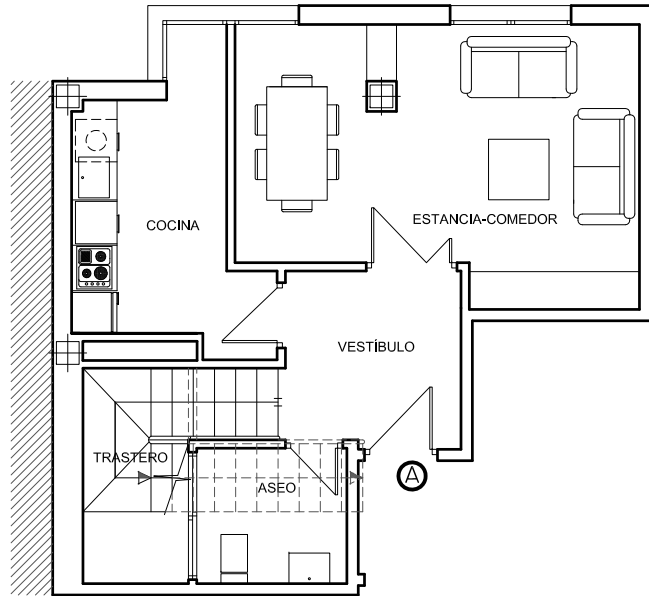


Este plano no tiene carácter contractual, siendo de carácter informativo y está sujeto a las modificaciones necesarias hasta la obtención de la licencia de primera ocupación

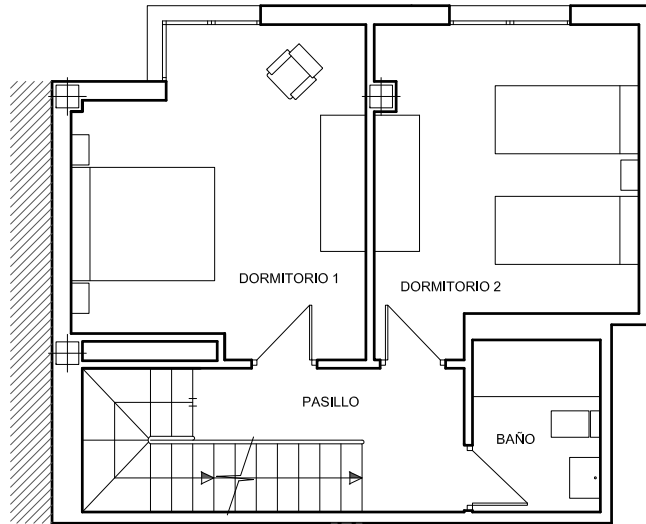

CASTILLETE

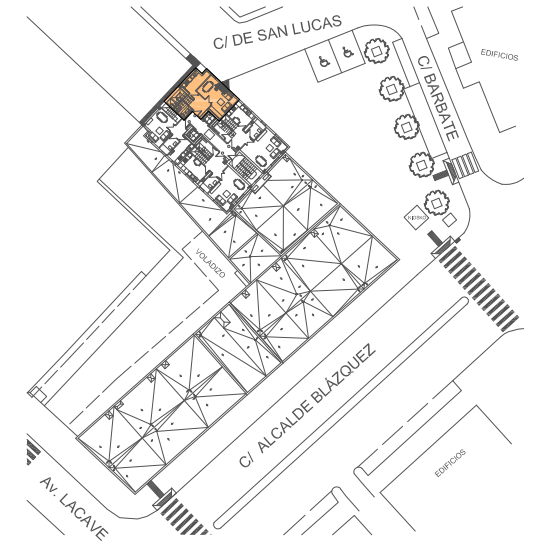

SUP. CONST. = 116.27 m<sup>2</sup>  
SUP. CONST. CON ESPACIOS COMUNES = 139.58 m<sup>2</sup>

**VIVIENDA TIPO: A - PLANTA 9ª (Dúplex)**  
**EDIFICIO DOBOLO, CADIZ**

Escala: 1/100

Promotor: **DOBOLO ROA INMOBILIARIA ALCALDE BLAZQUEZ, S.L.**